Legenda rete acque:

- CAMERETTA D'ISPEZIONE
- CADITOIA STRADALE
- LINEA FOGNARIA (stradale)
- RACCOLTA ACQUE DA BACINI DI CONTENIMENTO E PERCOLATI
- RETE ACQUE LAVAGGIO, ACQUE OLEOSE INTERNE E DI LABORATORIO
- RETE ACQUE NERE CAPANNONE E UFFICI
- RETE ACQUE NERE ABITAZIONE
- RETE ACQUE CHIARE PLUVIALI
- RETE ACQUE CADITOIE ESTERNE
- FOSSA IN C.L.S. A TENUTA (cap. 0,50) SVUOTAMENTO MANUALE TRAMITE POMPA
- RETE ACQUE DI SECONDA PIOGGIA
- FOSSA SETTICA (Art. 2.2.21)
- SIFONE FIRENZE
- POZZETTO PRELIEVI CAMPIONI PER ANALISI
- IMPIANTO TRATTAMENTO ACQUE (CHIMICO-FISICO)
- CANALINE PER RACCOLTA ACQUE OLEOSE
- POZZO PERDENTE
- CAMERETTA DI DERIVAZIONE ACQUE METEORICHE
- POZZETTO A TENUTA
- SCARICO FINALE
- SCARICO PARZIALE
- SCARICO ACQUE
- CONTATORE
- POZZETTO D'ISPEZIONE SIFONATO ACQUE NERE
- POZZETTO RACCOLTA ACQUE OLEOSE
- ISPEZIONE ACQUE CHIARE
- ISPEZIONE ACQUE LAVAGGIO, ACQUE OLEOSE INTERNE E DI LABORATORIO
- ISPEZIONE ACQUE NERE
- PLUVIALE E RELATIVO POZZETTO D'ISPEZIONE SIFONATO
- SCARICO ACQUE NERE (WC E CUCINA)
- CADITOIA PIAZZALE INTERNO
- CADITOIA ACQUE LAVAGGIO ED OLEOSE INTERNE
- ISPEZIONE
- ISPEZIONE CADITOIE

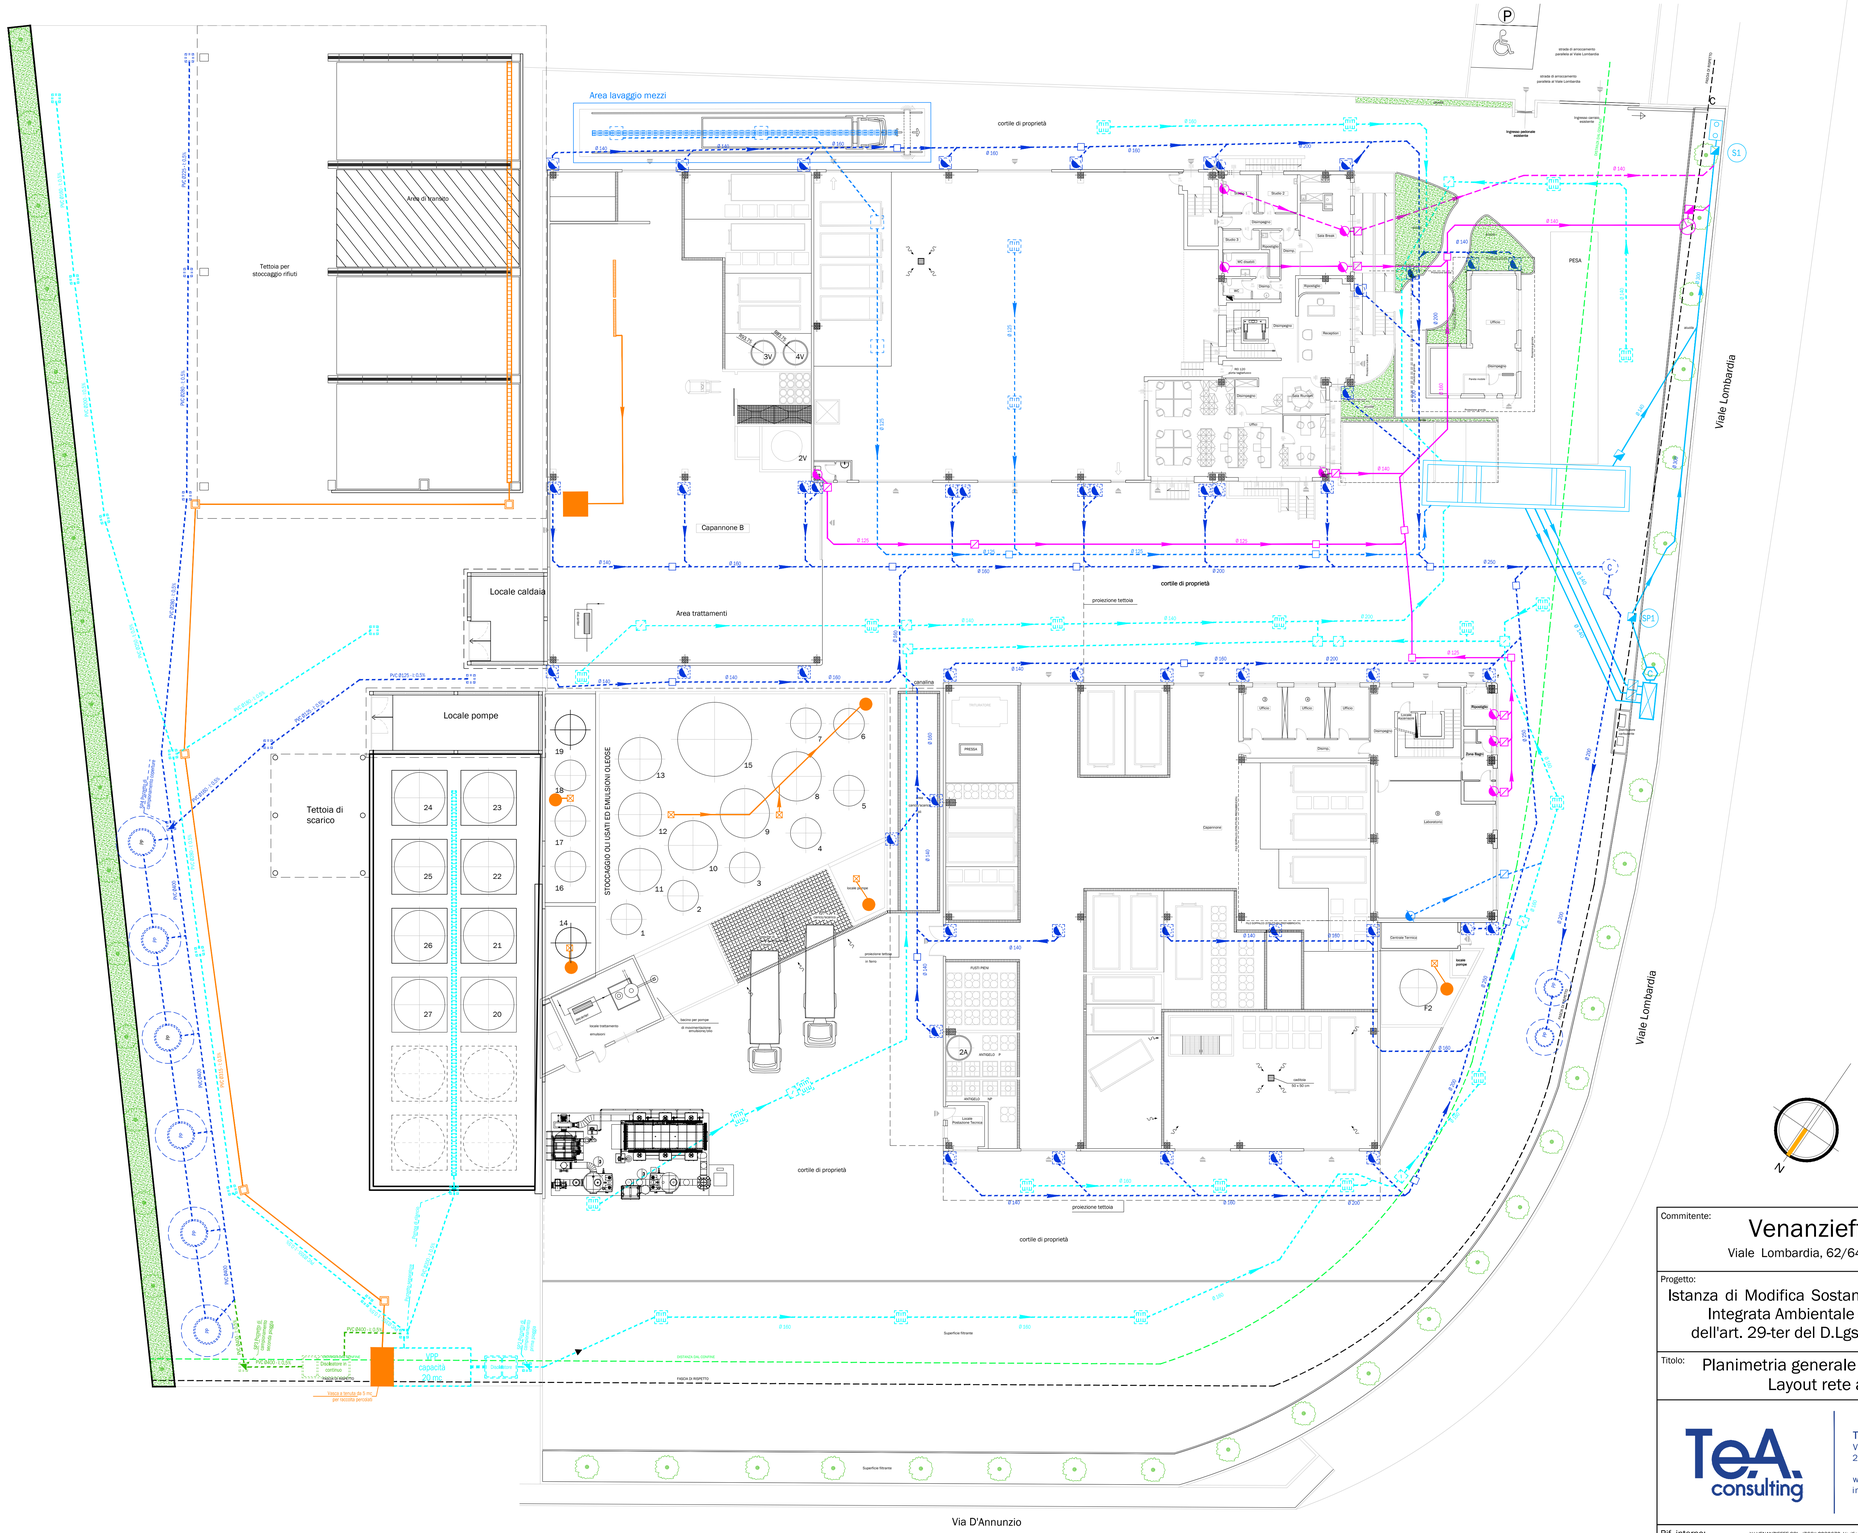

Commitente: Venanzieffe S.r.l. — Viale Lombardia, 62/64 - Parabiago (MI)	Tav. n°: 2
Progetto: Istanza di Modifica Sostanziale Autorizzazione Integrata Ambientale (A.I.A.) ai sensi dell'art. 29-ter del D.Lgs. 152/06 e s.m.i.	Scala: 1:200
	Data: 06/2025
	Revisioni: Rev 1 del 11/2025
Titolo: Planimetria generale Stato Progetto Layout rete acque	
TeA consulting — Te.A. Consulting S.r.l. Via Vincenzo Monti, 32 20123 Milano www.territorioambiente.com info@territorioambiente.com	Professionista: Ordine degli Ingegneri della Provincia di Milano — Dott. Ing. Marco Lacalamita — Sez. A 5090 — Settore: a) civile e ambientale b) industriale c) dell'informazione — n° A 21703
Rif. interno: Y:\VENANZIEFFE SRL_(766)\C230670_Verifica di VIA+MS AIA\02-Tavole\D1_MS AIA\01-Rev. 11-2025\20251124 VENANZIEFFE PLANIMETRIA GENERALE.dwg	

PROPRIETA' RISERVATA - VIETATA OGNI RIPRODUZIONE NON AUTORIZZATA